





Nowy Teresin

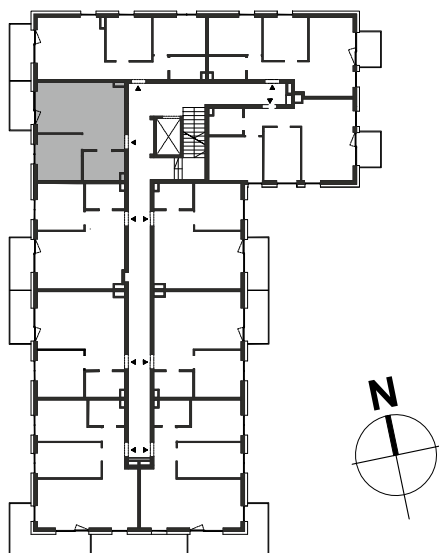

położenie mieszkania
w budynku

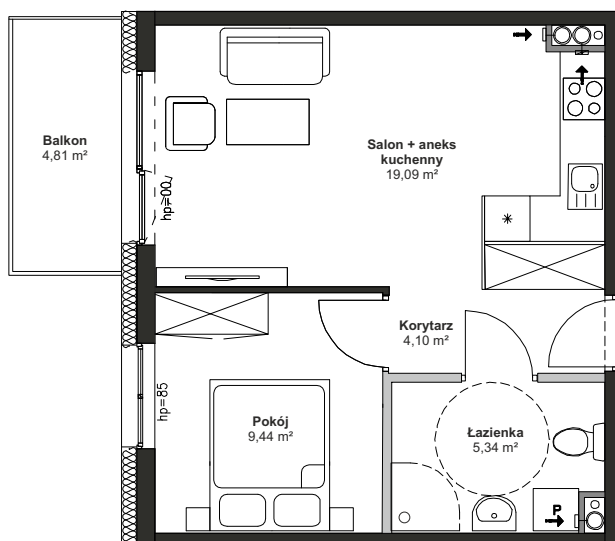

-  ściana działowa, możliwa przebudowa
-  szacht instalacyjny, brak możliwości przebudowy
-  ściana nośna, brak możliwości przebudowy

0 1 2 3 4 5m
skala 1:100

BUDYNEK	B1
NUMER LOKALU	M19
TYP	2P+AK
PIĘTRO	1
POWIERZCHNIA	37,97 m ²

BIURO SPRZEDAŻY

-  790 730 796
-  www.nowyteresin.pl
-  biuro@nowyteresin.pl
-  Al. XX-lecia – Teresin Gaj