




# Nowy Teresin

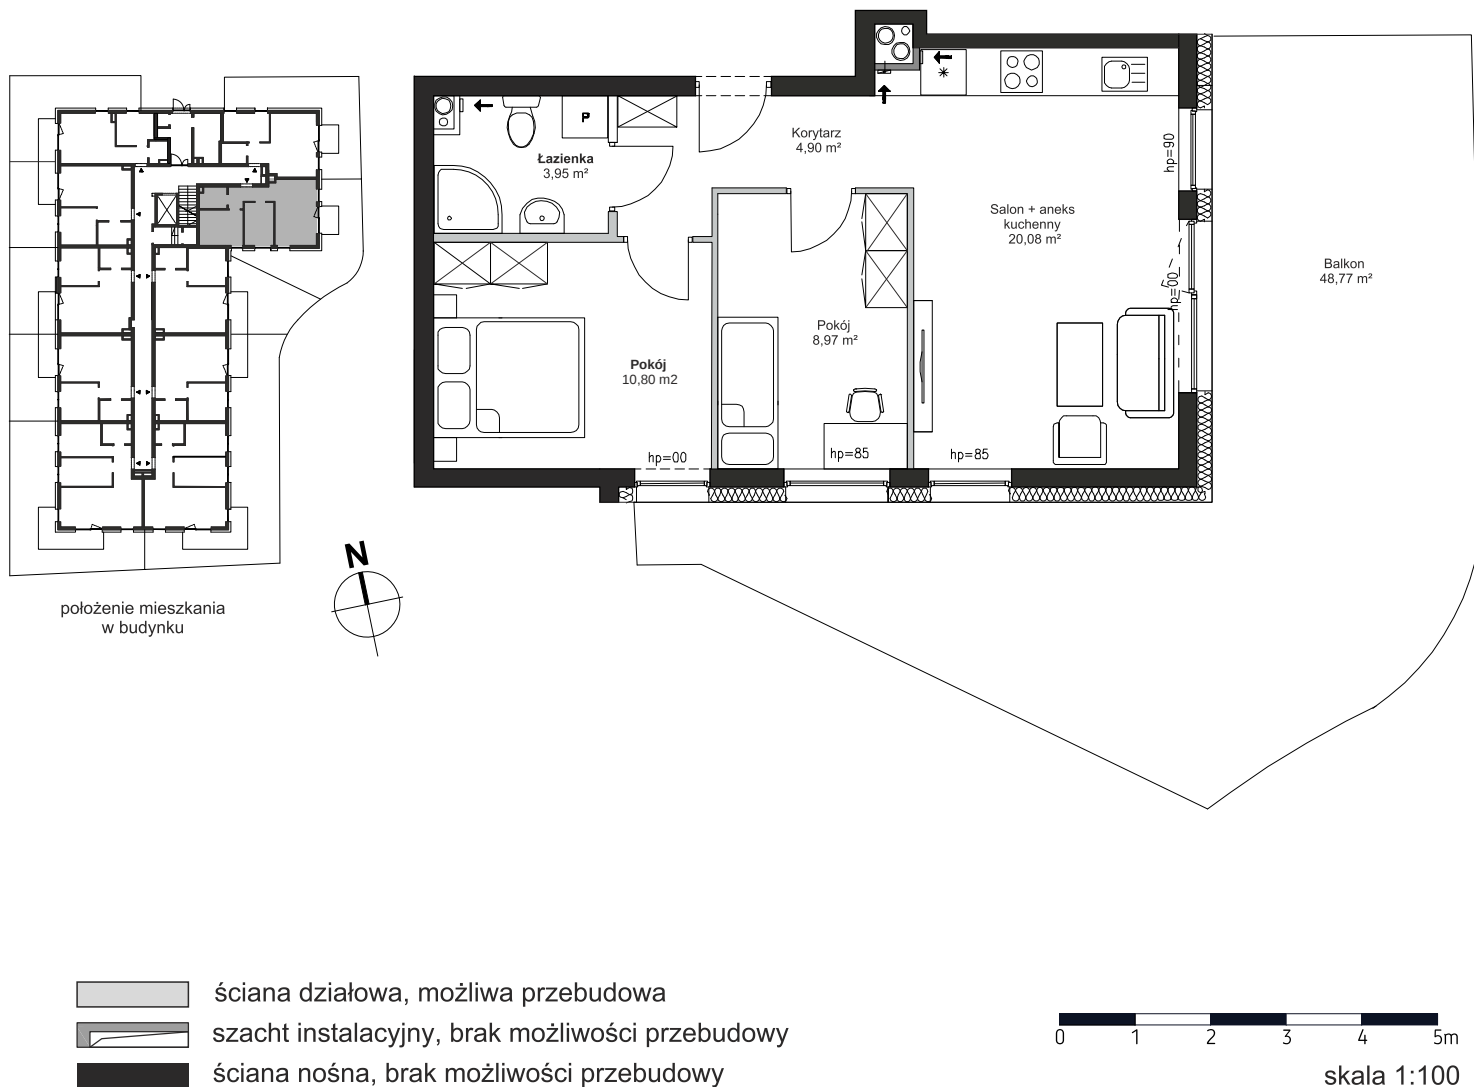

- ściana działowa, możliwa przebudowa
- szacht instalacyjny, brak możliwości przebudowy
- ściana nośna, brak możliwości przebudowy

0 1 2 3 4 5m  
skala 1:100

|              |          |
|--------------|----------|
| BUDYNEK      | B1       |
| NUMER LOKALU | M2       |
| TYP          | 3P+AK    |
| PIĘTRO       | PARTER   |
| POWIERZCHNIA | 48,70 m2 |

## BIURO SPRZEDAŻY

- 790 730 796
- [www.nowyteresin.pl](http://www.nowyteresin.pl)
- [biuro@nowyteresin.pl](mailto:biuro@nowyteresin.pl)
- Al. XX-lecia – Teresin Gaj