




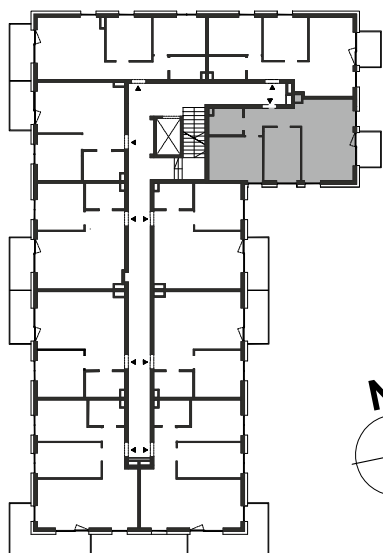

Nowy Teresin

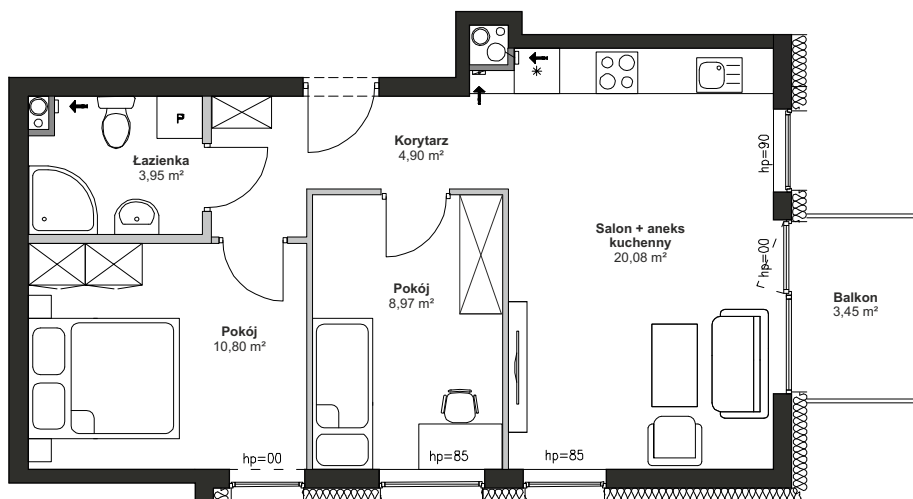

położenie mieszkania
w budynku

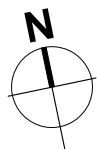

- ściana działowa, możliwa przebudowa
- szacht instalacyjny, brak możliwości przebudowy
- ściana nośna, brak możliwości przebudowy



skala 1:100

BUDYNEK	B1
NUMER LOKALU	M22
TYP	3P+AK
PIĘTRO	2
POWIERZCHNIA	48,70 m ²

BIURO SPRZEDAŻY

- 790 730 796
- www.nowyteresin.pl
- biuro@nowyteresin.pl
- Al. XX-lecia – Teresin Gaj