





Nowy Teresin

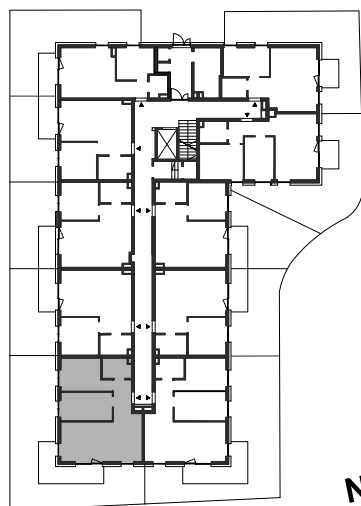

położenie mieszkania
w budynku



Ogródek
80,55m²

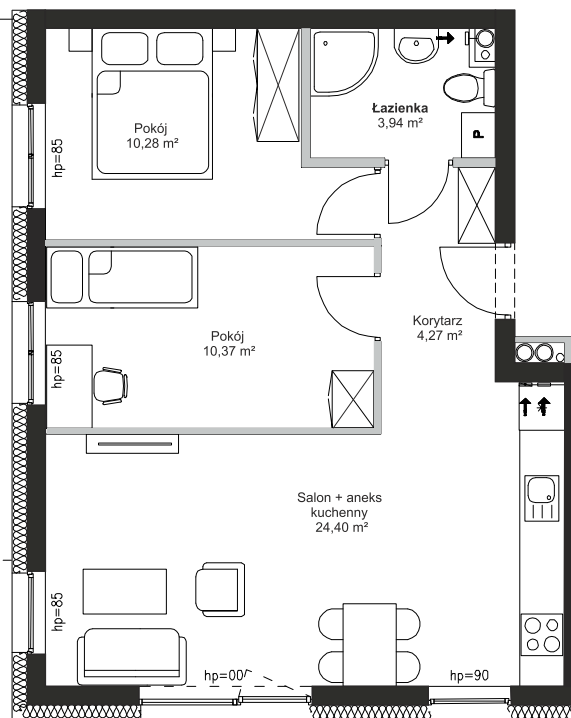

- ściana działowa, możliwa przebudowa
- szacht instalacyjny, brak możliwości przebudowy
- ściana nośna, brak możliwości przebudowy



skala 1:100

BUDYNEK	B1
NUMER LOKALU	M6
TYP	3P+AK
PIĘTRO	PARTER
POWIERZCHNIA	53,26 m2

BIURO SPRZEDAŻY



790 730 796



www.nowyteresin.pl



biuro@nowyteresin.pl



Al. XX-lecia – Teresin Gaj