





Nowy Teresin

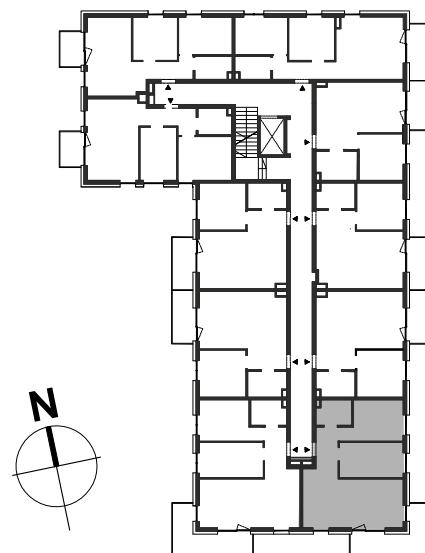

położenie mieszkania w budynku

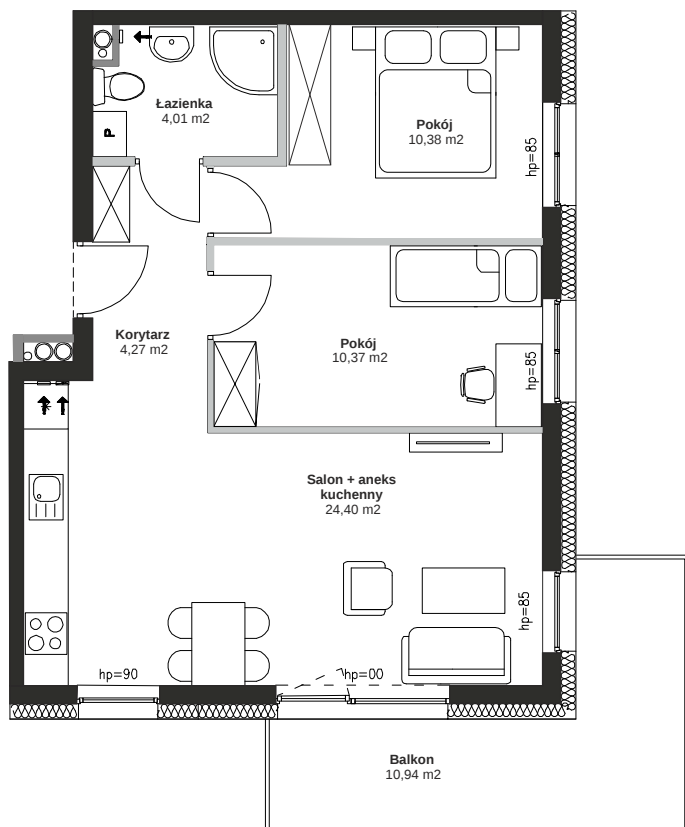

skala 1:100

- ściana działowa, możliwa przebudowa
- szacht instalacyjny, brak możliwości przebudowy
- ściana nośna, brak możliwości przebudowy

BUDYNEK	B2
NUMER LOKALU	M15
TYP	3P+AK
PIĘTRO	1
POWIERZCHNIA	53,43 m2

BIURO SPRZEDAŻY

- 790 730 796
- www.nowyteresin.pl
- biuro@nowyteresin.pl
- Al. XX-lecia – Teresin Gaj