



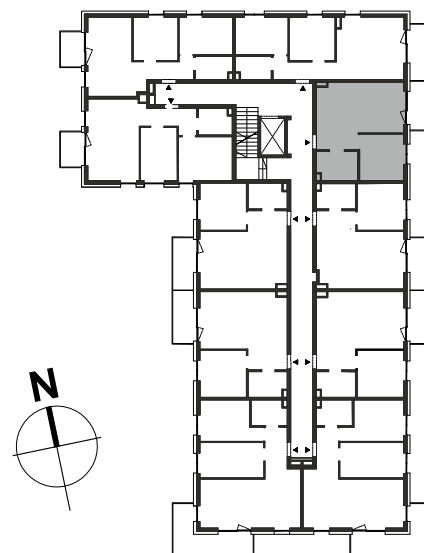

Nowy Teresin

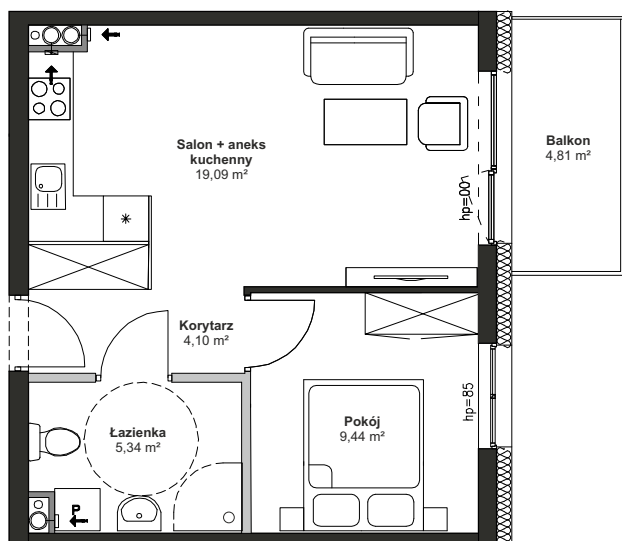

położenie mieszkania
w budynku

- ściana działowa, możliwa przebudowa
- szacht instalacyjny, brak możliwości przebudowy
- ściana nośna, brak możliwości przebudowy



skala 1:100

BUDYNEK	B2
NUMER LOKALU	M22
TYP	2P+AK
PIĘTRO	2
POWIERZCHNIA	37,97 m ²

BIURO SPRZEDAŻY

790 730 796

www.nowyteresin.pl

biuro@nowyteresin.pl

Al. XX-lecia – Teresin Gaj