



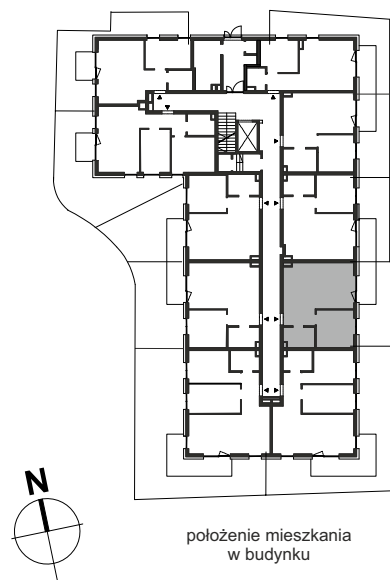

Nowy Teresin

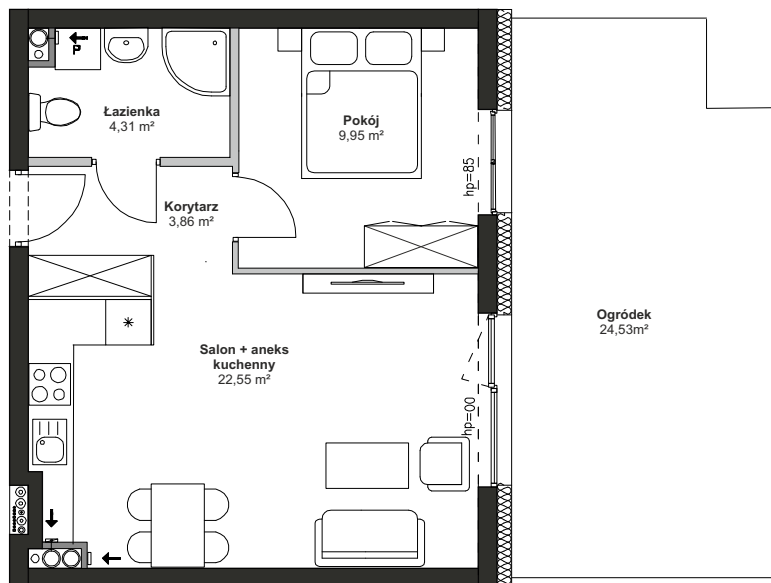

- ściana działowa, możliwa przebudowa
- szacht instalacyjny, brak możliwości przebudowy
- ściana nośna, brak możliwości przebudowy

0 1 2 3 4 5m
skala 1:100

BUDYNEK	B2
NUMER LOKALU	M3
TYP	2P+AK
PIĘTRO	PARTER
POWIERZCHNIA	40,67 m ²

BIURO SPRZEDAŻY

- 790 730 796
- www.nowyteresin.pl
- biuro@nowyteresin.pl
- Al. XX-lecia – Teresin Gaj