



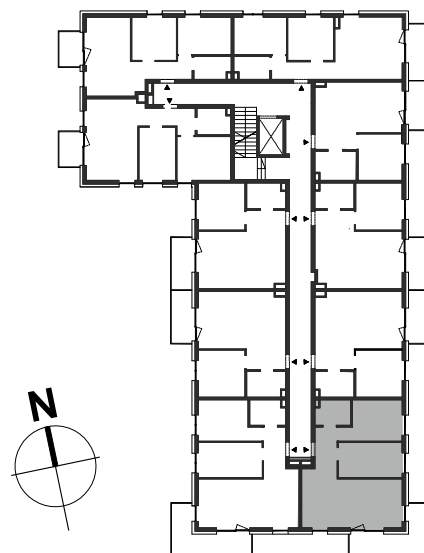

Nowy Teresin

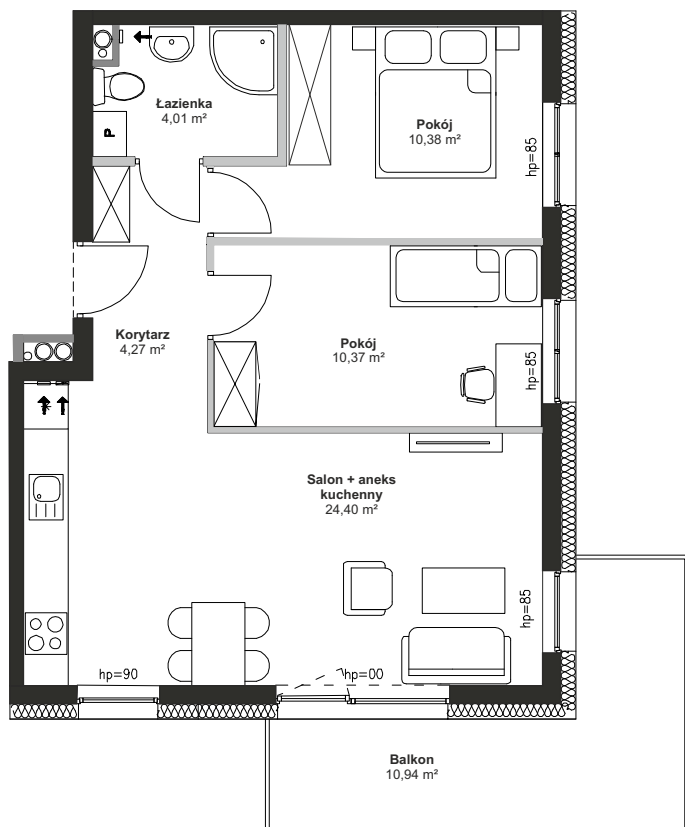

położenie mieszkania
w budynku

- ściana działowa, możliwa przebudowa
- szacht instalacyjny, brak możliwości przebudowy
- ściana nośna, brak możliwości przebudowy

0 1 2 3 4 5m

skala 1:100

BUDYNEK	B2
NUMER LOKALU	M35
TYP	3P+AK
PIĘTRO	3
POWIERZCHNIA	53,43 m²

BIURO SPRZEDAŻY

 790 730 796

 www.nowyteresin.pl

 biuro@nowyteresin.pl

 Al. XX-lecia – Teresin Gaj