



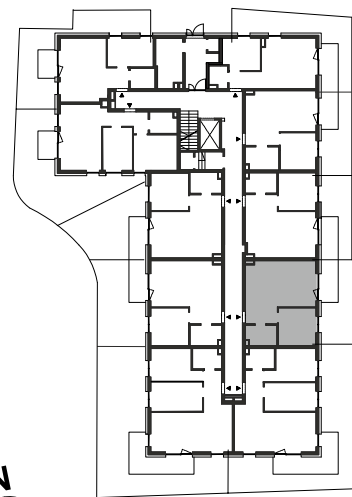

Nowy Teresin

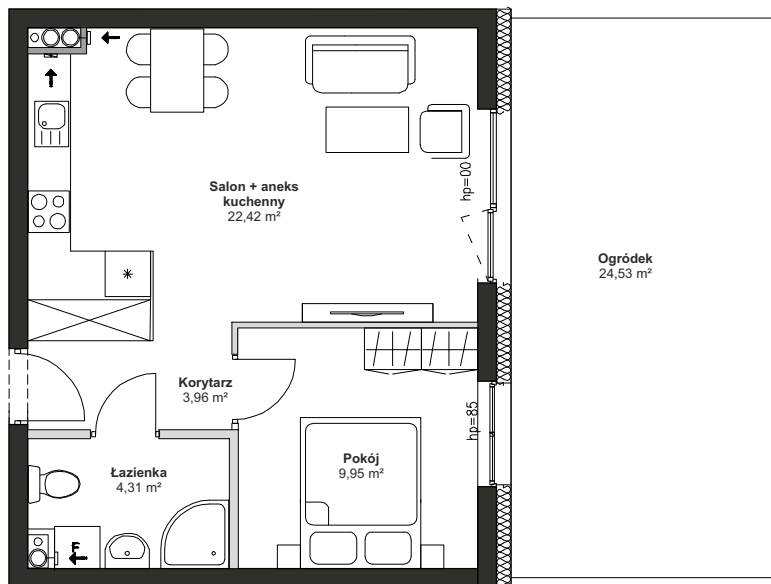

położenie mieszkania
w budynku

- ściana działowa, możliwa przebudowa
- szacht instalacyjny, brak możliwości przebudowy
- ściana nośna, brak możliwości przebudowy



skala 1:100

BUDYNEK	B2
NUMER LOKALU	M4
TYP	2P+AK
PIĘTRO	PARTER
POWIERZCHNIA	40,64 m ²

BIURO SPRZEDAŻY

- 790 730 796
- www.nowyteresin.pl
- biuro@nowyteresin.pl
- Al. XX-lecia – Teresin Gaj