



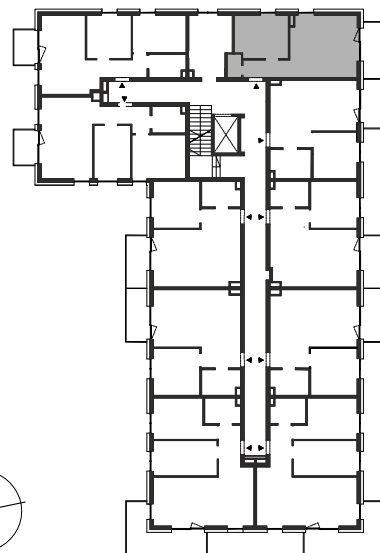

Nowy Teresin

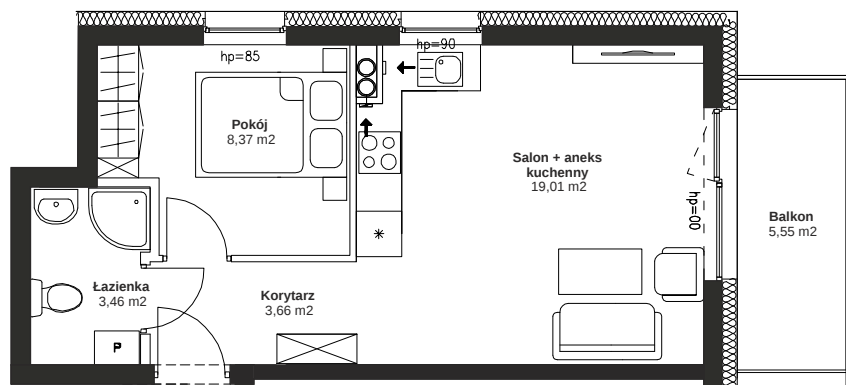

położenie mieszkania
w budynku

- ściana działowa, możliwa przebudowa
- szacht instalacyjny, brak możliwości przebudowy
- ściana nośna, brak możliwości przebudowy



skala 1:100

BUDYNEK	B2
NUMER LOKALU	M41
TYP	2P+AK
PIĘTRO	4
POWIERZCHNIA	34,50 m ²

BIURO SPRZEDAŻY:

- 535 848 532
- www.nowyteresin.pl
- biuro@nowyteresin.pl
- Al. XX-lecia - Teresin Gaj