



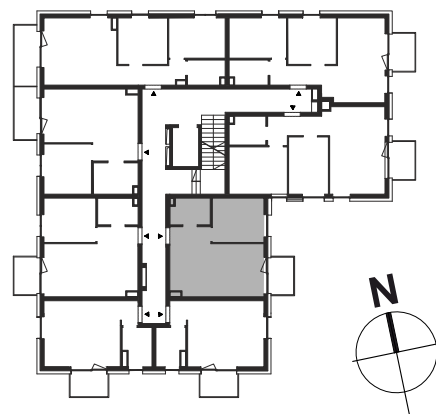

# Nowy Teresin

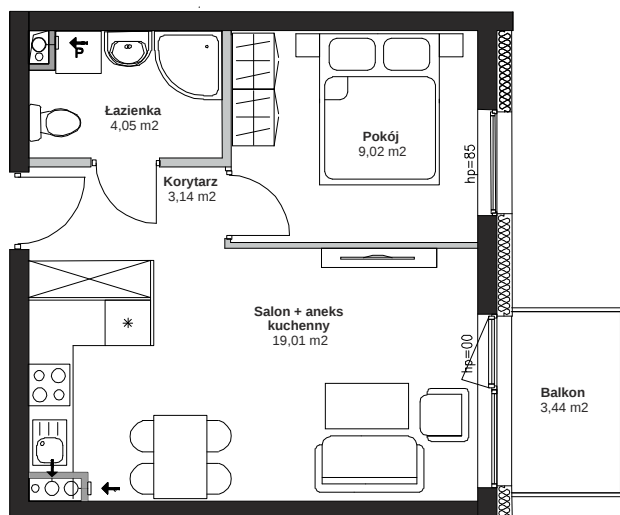

położenie mieszkania  
w budynku

- ściana działowa, możliwa przebudowa
- szacht instalacyjny, brak możliwości przebudowy
- ściana nośna, brak możliwości przebudowy



skala 1:100

|              |          |
|--------------|----------|
| BUDYNEK      | B3       |
| NUMER LOKALU | M11      |
| TYP          | 2P+AK    |
| PIĘTRO       | 1        |
| POWIERZCHNIA | 35,22 m2 |

## BIURO SPRZEDAŻY

790 730 796

[www.nowyteresin.pl](http://www.nowyteresin.pl)

[biuro@nowyteresin.pl](mailto:biuro@nowyteresin.pl)

Al. XX-lecia – Teresin Gaj