



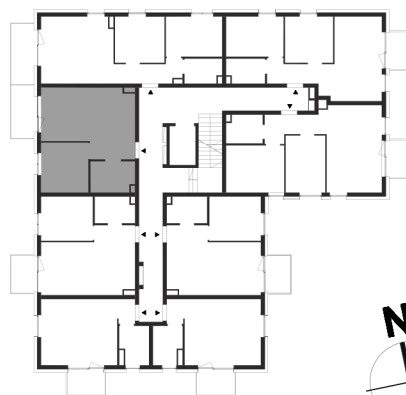

Nowy Teresin

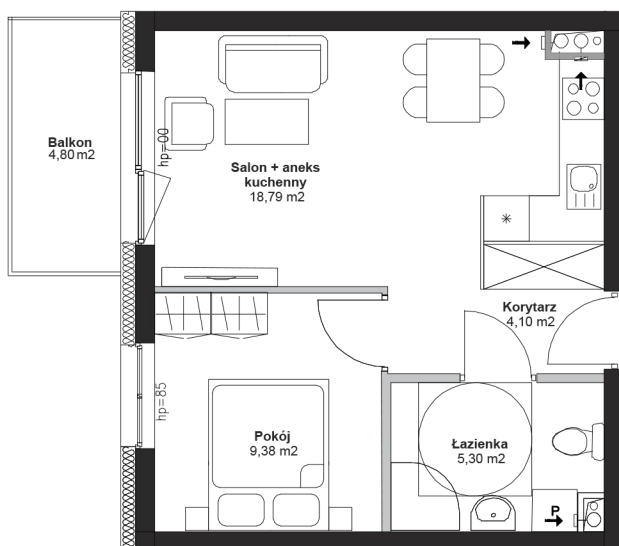

położenie mieszkania
w budynku

- ściana działowa, możliwa przebudowa
- szacht instalacyjny, brak możliwości przebudowy
- ściana nośna, brak możliwości przebudowy

0 1 2 3 4 5m

skala 1:100

BUDYNEK	B3
NUMER LOKALU	M15
TYP	2P+AK
PIĘTRO	1
POWIERZCHNIA	37,57 m ²

BIURO SPRZEDAŻY



790 730 796



www.nowyteresin.pl



biuro@nowyteresin.pl



Al. XX-lecia – Teresin Gaj