





Nowy Teresin

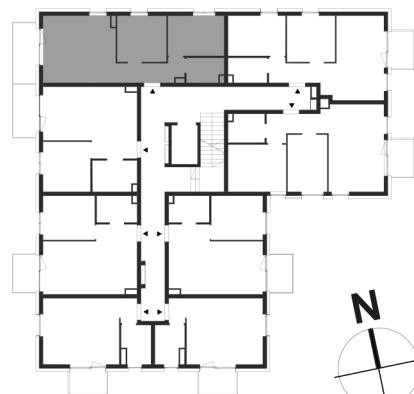

położenie mieszkania
w budynku

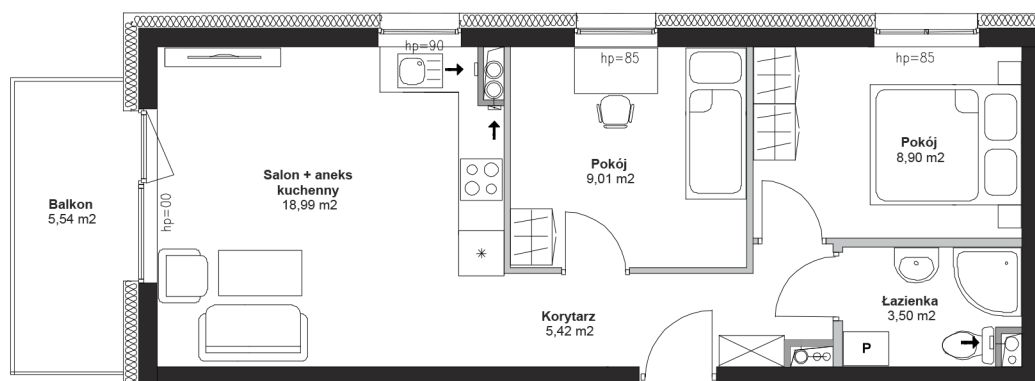

- ściana działowa, możliwa przebudowa
- szacht instalacyjny, brak możliwości przebudowy
- ściana nośna, brak możliwości przebudowy



skala 1:100

BUDYNEK	B3
NUMER LOKALU	M16
TYP	3P+AK
PIĘTRO	1
POWIERZCHNIA	45,82 m ²

BIURO SPRZEDAŻY:

790 730 796

www.nowyteresin.pl

biuro@nowyteresin.pl

Al. XX-lecia - Teresin Gaj