



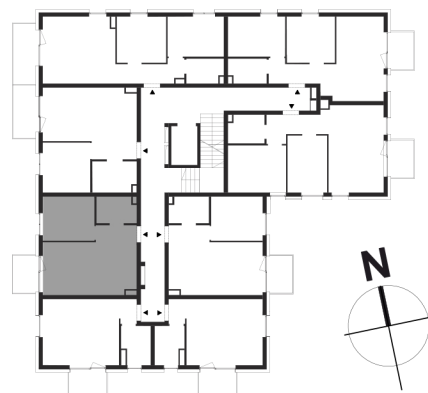

# Nowy Teresin

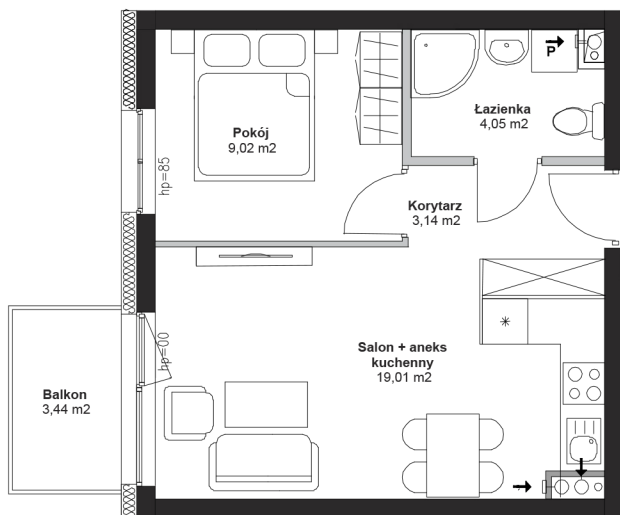

położenie mieszkania  
w budynku

- ściana działowa, możliwa przebudowa
- szacht instalacyjny, brak możliwości przebudowy
- ściana nośna, brak możliwości przebudowy

0 1 2 3 4 5m

skala 1:100

|              |                      |
|--------------|----------------------|
| BUDYNEK      | B3                   |
| NUMER LOKALU | M22                  |
| TYP          | 2P+AK                |
| PIĘTRO       | 2                    |
| POWIERZCHNIA | 35,22 m <sup>2</sup> |

## BIURO SPRZEDAŻY



790 730 796



[www.nowyteresin.pl](http://www.nowyteresin.pl)



[biuro@nowyteresin.pl](mailto:biuro@nowyteresin.pl)



Al. XX-lecia – Teresin Gaj