



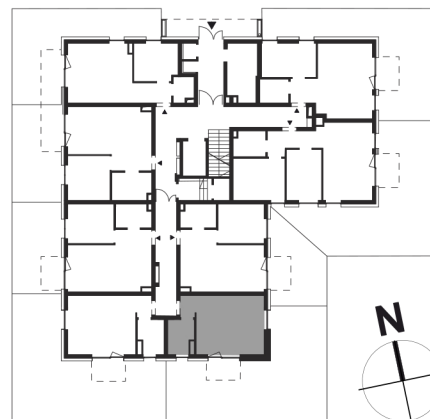

Nowy Teresin

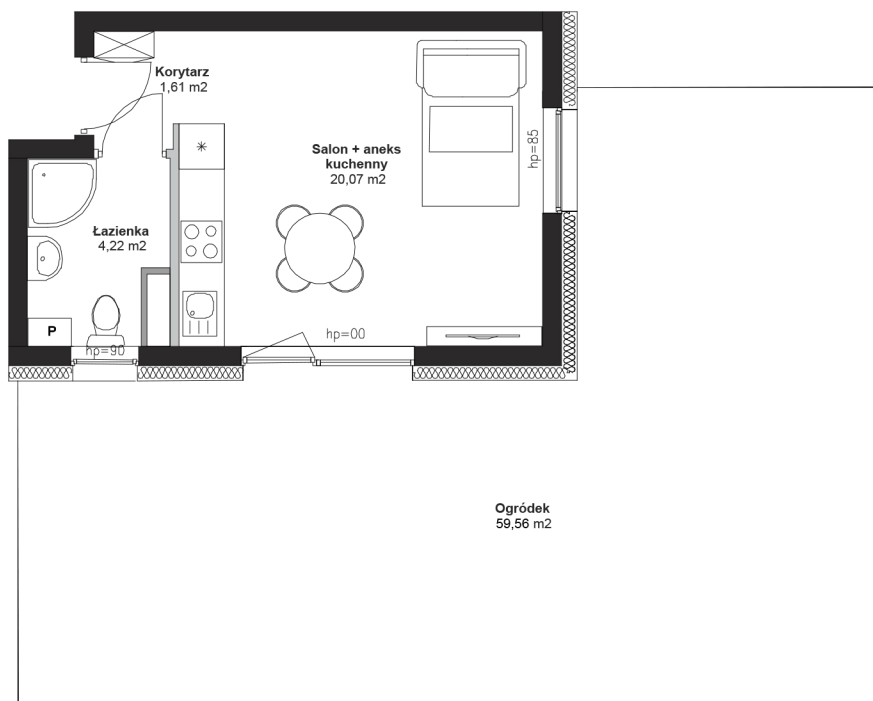

położenie mieszkania
w budynku

- ściana działowa, możliwa przebudowa
- szacht instalacyjny, brak możliwości przebudowy
- ściana nośna, brak możliwości przebudowy



skala 1:100

BUDYNEK	B3
NUMER LOKALU	M4
TYP	1P+AK
PIĘTRO	parter
POWIERZCHNIA	25,90 m ²

BIURO SPRZEDAŻY



790 730 796



www.nowyteresin.pl



biuro@nowyteresin.pl



Al. XX-lecia – Teresin Gaj