



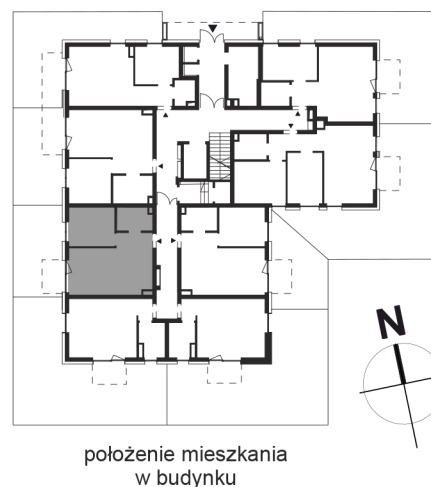

Nowy Teresin

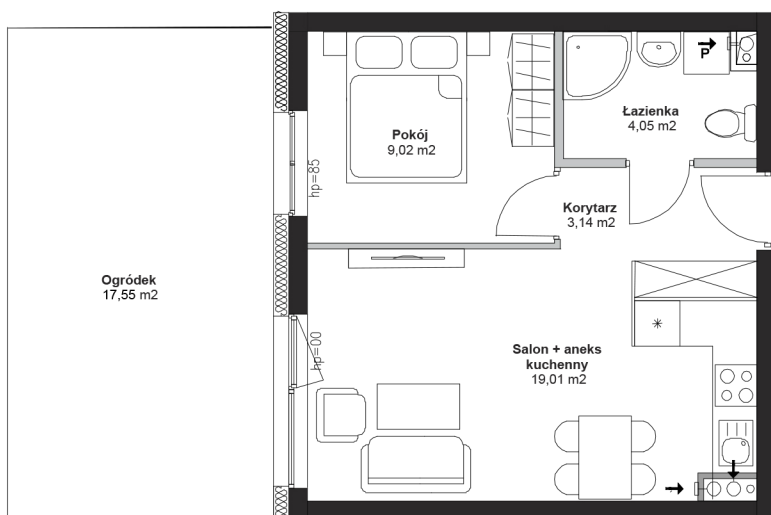

położenie mieszkania
w budynku

- ściana działowa, możliwa przebudowa
- szacht instalacyjny, brak możliwości przebudowy
- ściana nośna, brak możliwości przebudowy



skala 1:100

BUDYNEK	B3
NUMER LOKALU	M6
TYP	2P+AK
PIĘTRO	parter
POWIERZCHNIA	35,22 m2

BIURO SPRZEDAŻY

- 790 730 796
- www.nowyteresin.pl
- biuro@nowyteresin.pl
- Al. XX-lecia – Teresin Gaj