




Nowy Teresin

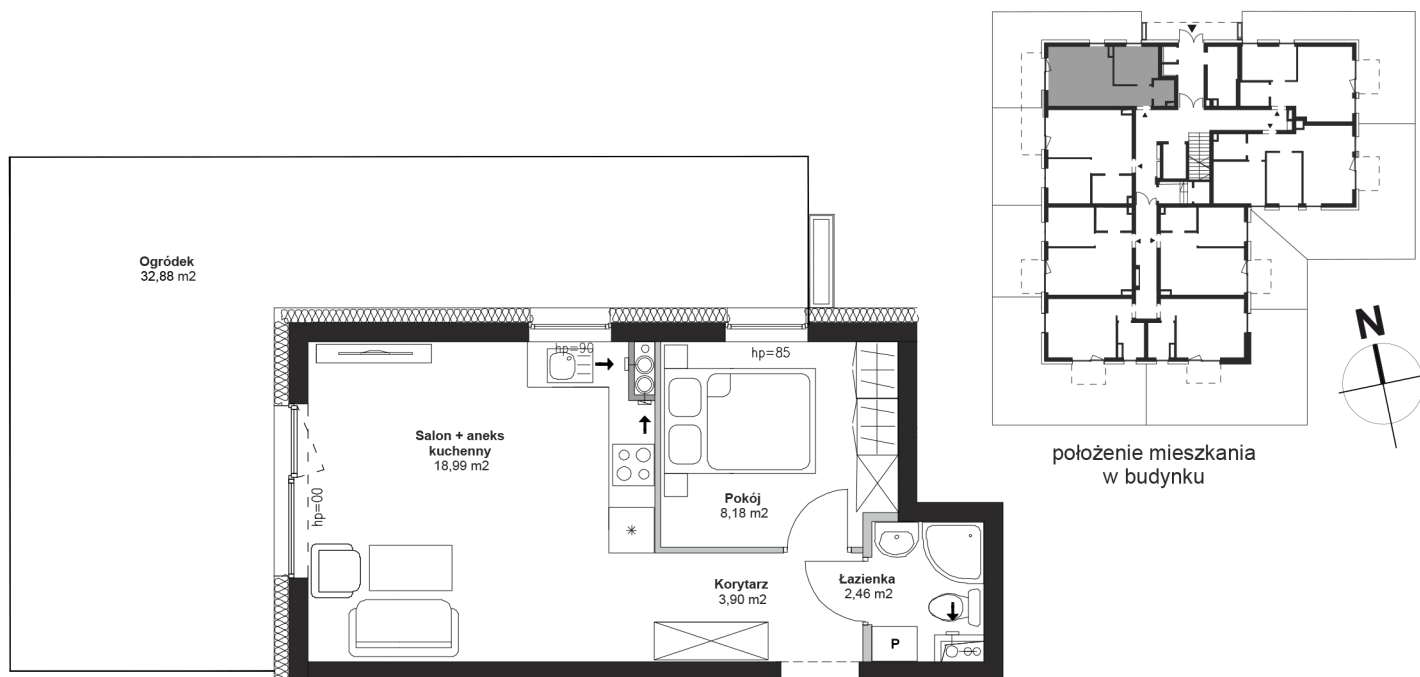

- ściana działowa, możliwa przebudowa
- szacht instalacyjny, brak możliwości przebudowy
- ściana nośna, brak możliwości przebudowy

0 1 2 3 4 5m

skala 1:100

BUDYNEK	B3
NUMER LOKALU	M8
TYP	2P+AK
PIĘTRO	parter
POWIERZCHNIA	33,53 m2

BIURO SPRZEDAŻY:

790 730 796

www.nowyteresin.pl

biuro@nowyteresin.pl

Al. XX-lecia - Teresin Gaj