





Nowy Teresin

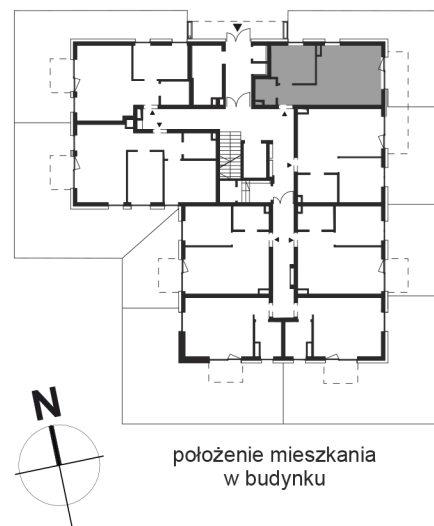

- ściana działowa, możliwa przebudowa
- szacht instalacyjny, brak możliwości przebudowy
- ściana nośna, brak możliwości przebudowy

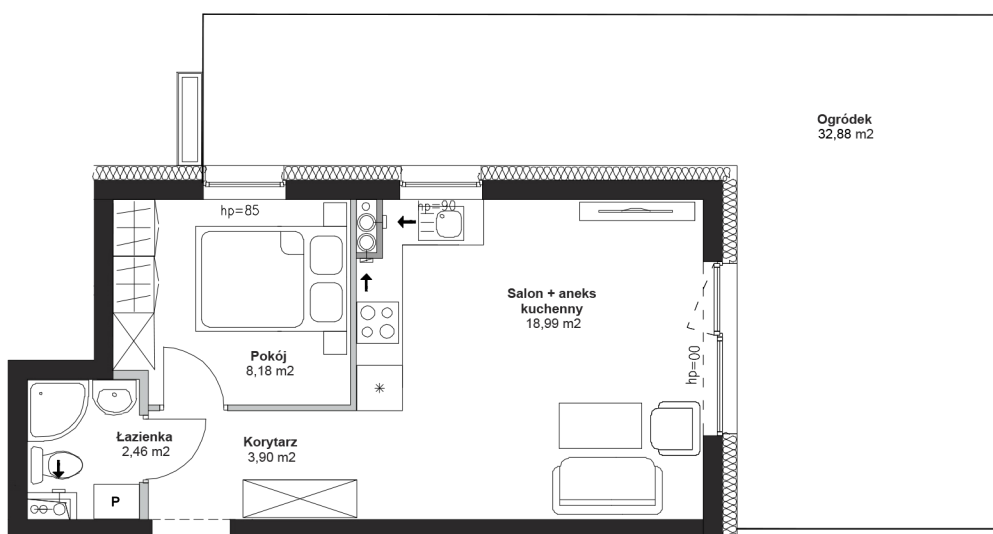

skala 1:100

BUDYNEK	B4
NUMER LOKALU	M1
TYP	2P+AK
PIĘTRO	parter
POWIERZCHNIA	33,53 m2

BIURO SPRZEDAŻY:

- 790 730 796
- www.nowyteresin.pl
- biuro@nowyteresin.pl
- Al. XX-lecia - Teresin Gaj