



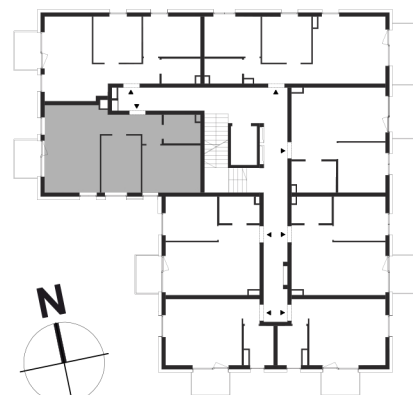

Nowy Teresin

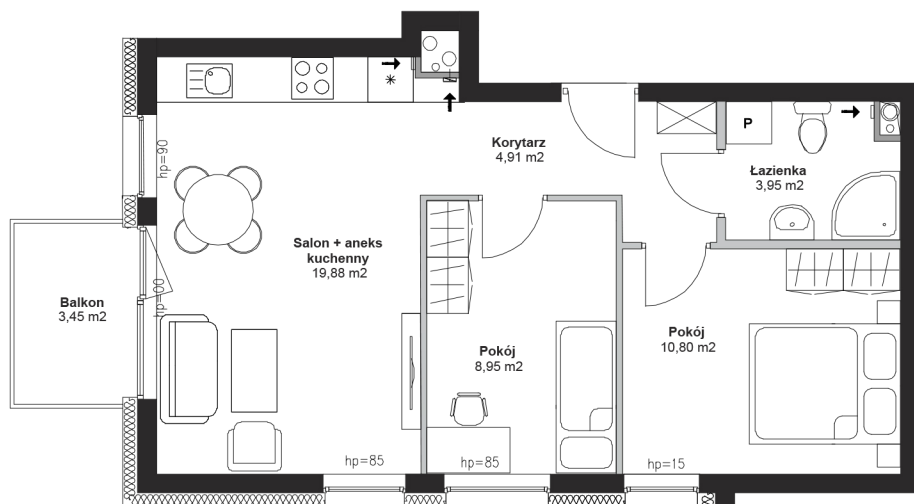

położenie mieszkania
w budynku

- ściana działowa, możliwa przebudowa
- szacht instalacyjny, brak możliwości przebudowy
- ściana nośna, brak możliwości przebudowy



skala 1:100

BUDYNEK	B4
NUMER LOKALU	M31
TYP	3P+AK
PIĘTRO	3
POWIERZCHNIA	48,49 m2

BIURO SPRZEDAŻY:

 790 730 796

 www.nowyteresin.pl

 biuro@nowyteresin.pl

 Al. XX-lecia - Teresin Gaj