





Nowy Teresin

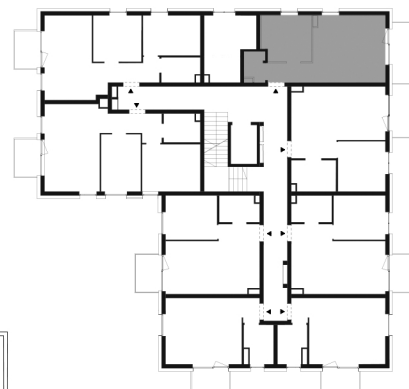

położenie mieszkania w budynku

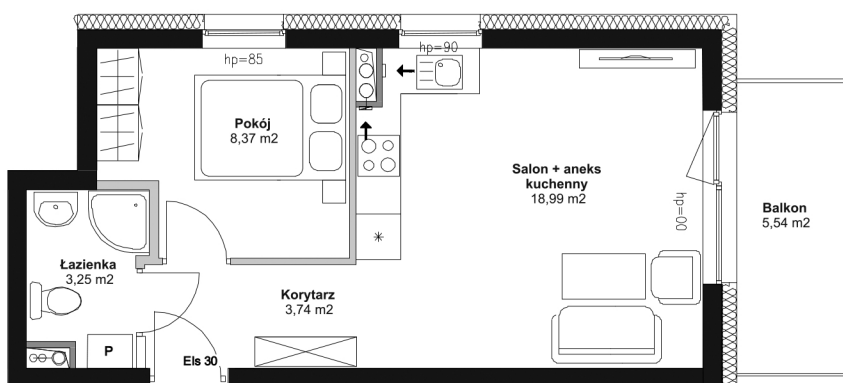

- ściana działowa, możliwa przebudowa
- szacht instalacyjny, brak możliwości przebudowy
- ściana nośna, brak możliwości przebudowy



skala 1:100

BUDYNEK	B4
NUMER LOKALU	M33
TYP	2P+AK
PIĘTRO	4
POWIERZCHNIA	34,35 m2

BIURO SPRZEDAŻY:

790 730 796

www.nowyteresin.pl

biuro@nowyteresin.pl

Al. XX-lecia - Teresin Gaj